


UNITA' TIPOLOGICHE  
Scala 1:200

CENTRO  
BENESSERE

- 1 - AREA RELAX
- 2 - W.C.
- 3 - SANITARI
- 4 - SPAZIO
- 5 - WC UTENTI (DONNE)
- 6 - WC UTENTI (UOMINI)
- 7 - WC UTENTI (BAMBINE)

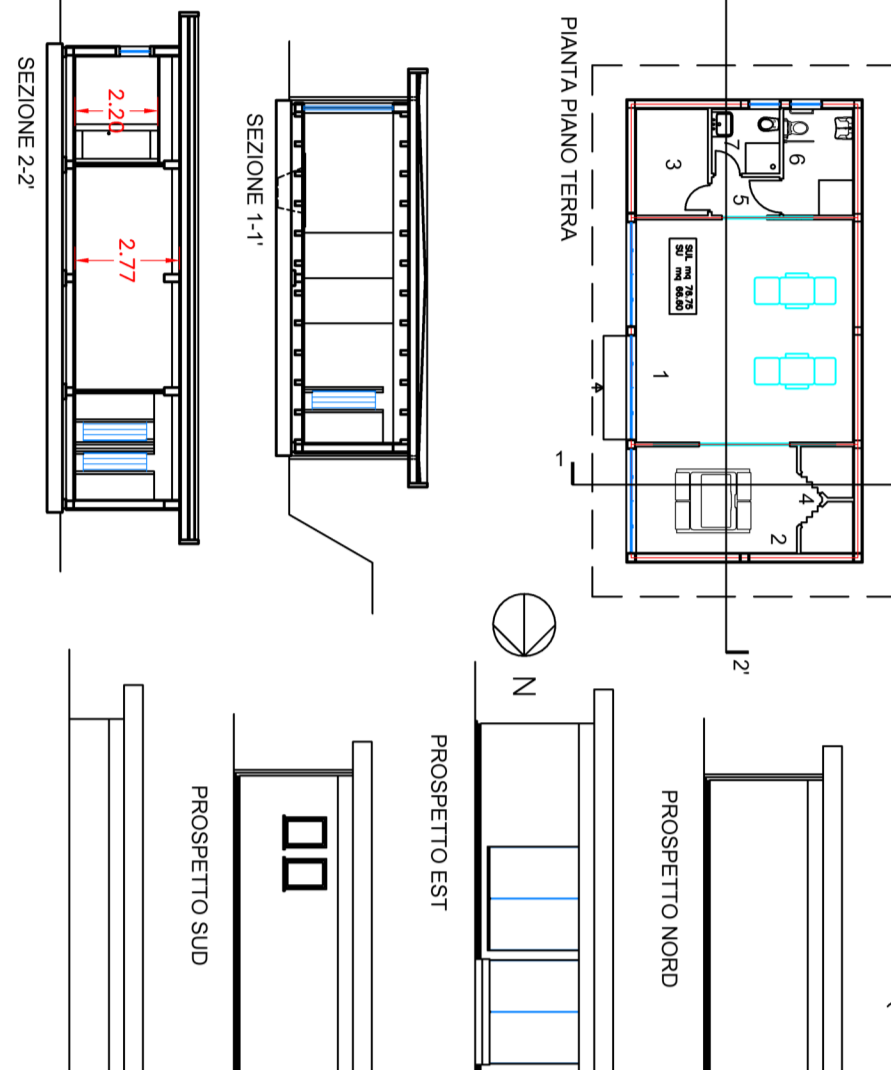

Y1, Y2: Tenda Yurta Corsi Eventi.

Struttura prefabbricata, modulare e immovibile, è in grado di ospitare eventi di vario tipo. In figura struttura del formato selezionato.



O. e M.: Ori Spettrali e Mandala Gardens

Mandala Gardens  
2.310m<sup>2</sup>  
2000 m<sup>2</sup>

1:100  
Esempio


B.I.: Biologo/Organic pool

Area di disposizione naturale. In figura esempio realizzato.




PORTICO CORSI ALL'APERTO

- 1 - PORTICO
- 2 - LOCALI DI SERVIZIO
- 3 - WC
- 4 - WC INGRESSANTE ABILI

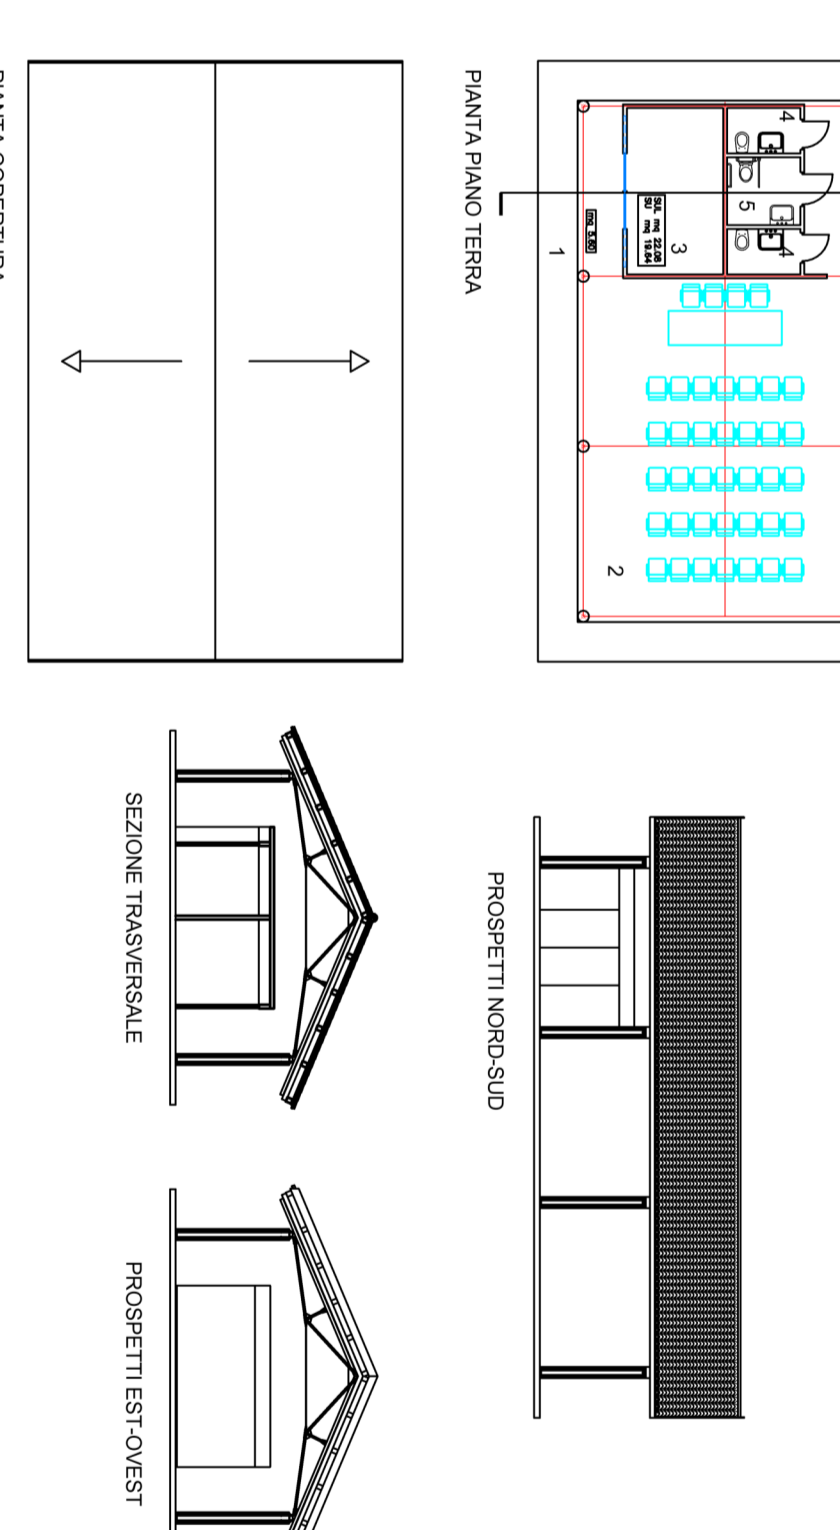


EDIFICIO CENTRO SERVIZI

- 1 - BAGNO DISTRIBUZIONE
- 2 - SALA COLLETTA
- 3 - SPAZIO DISTRIBUZIONE
- 4 - SPAZIO DISTRIBUZIONE
- 5 - WC UTENTI
- 6 - WC INGRESSANTE ABILI

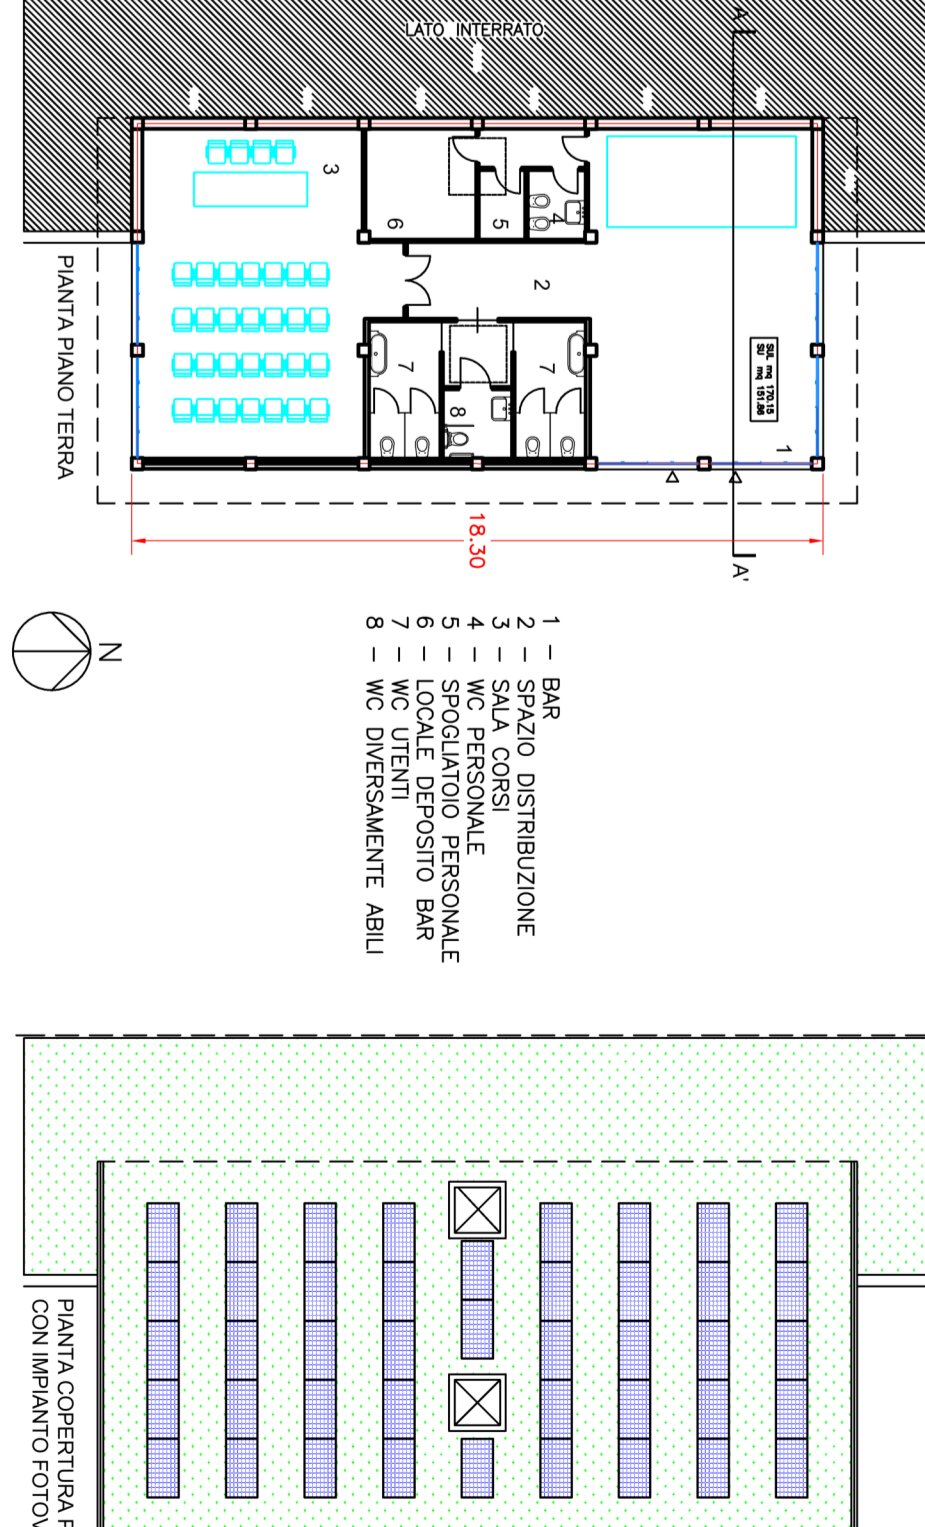


PLANIMETRIA GENERALE  
Scala 1:500

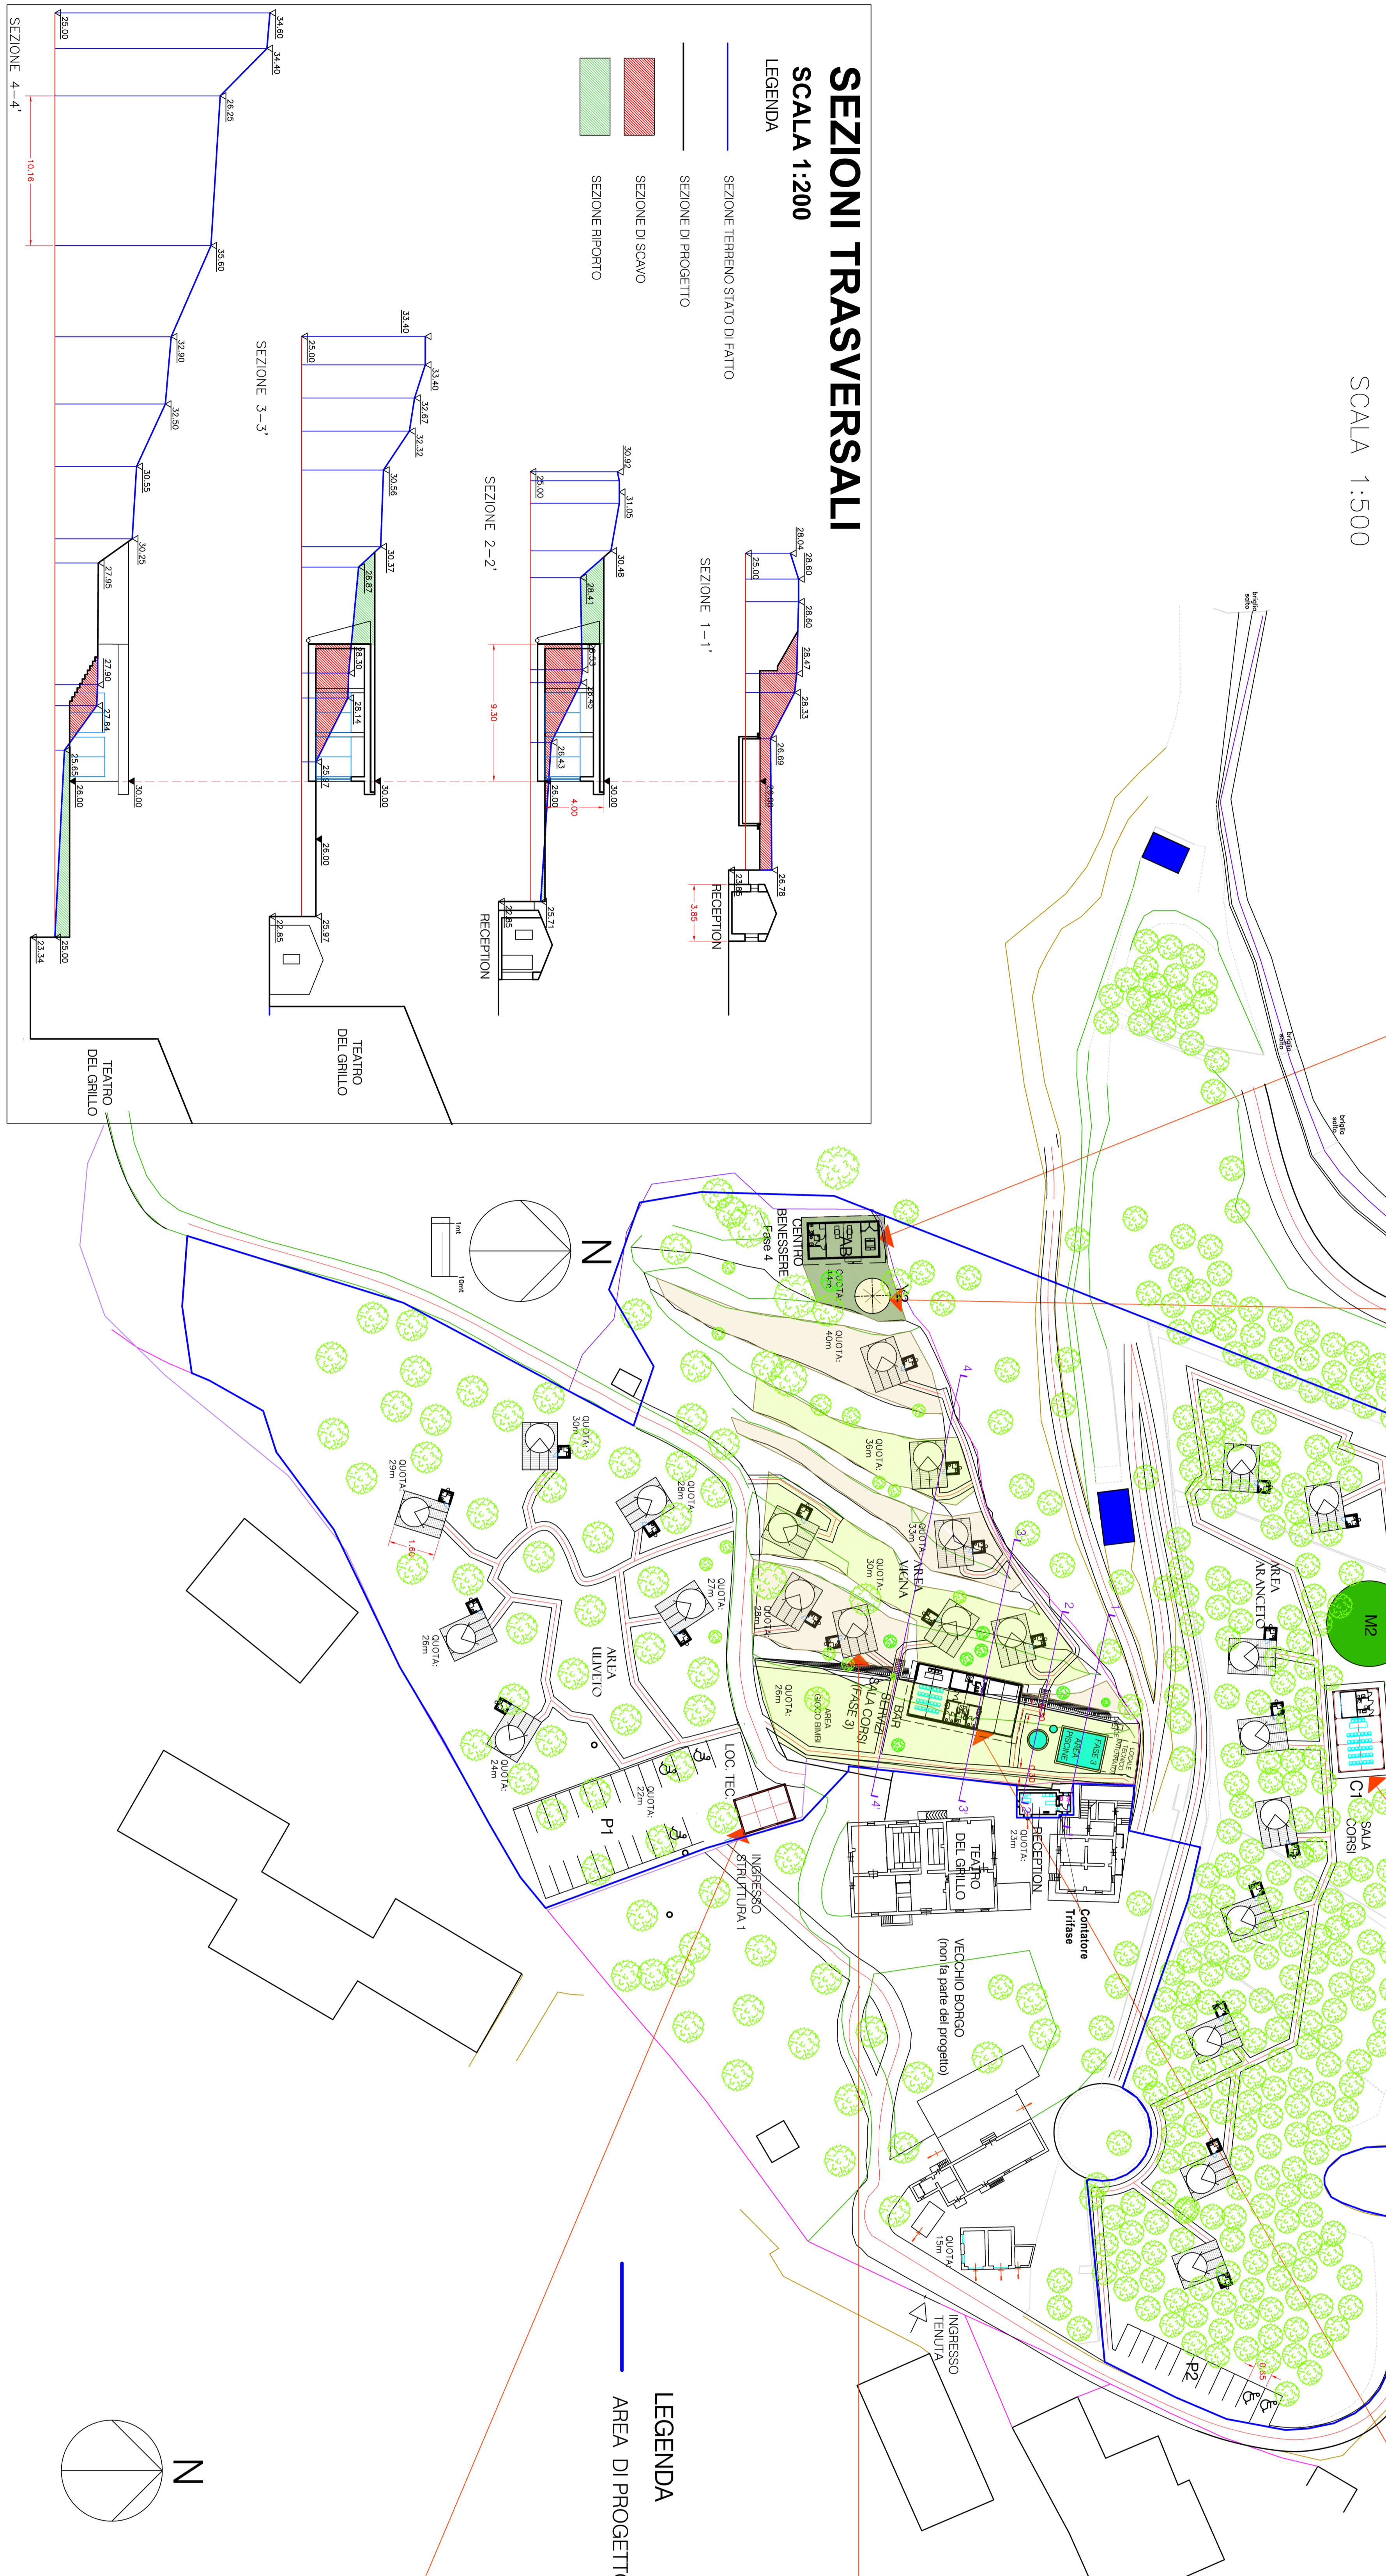


SEZIONI TRASVERSALI  
Scala 1:200

LEGENDA

- SEZIONE TERRENO STATO DI FATTO
- SEZIONE DI PROGETTO
- SEZIONE DI SCANO
- SEZIONE RIPIRITO

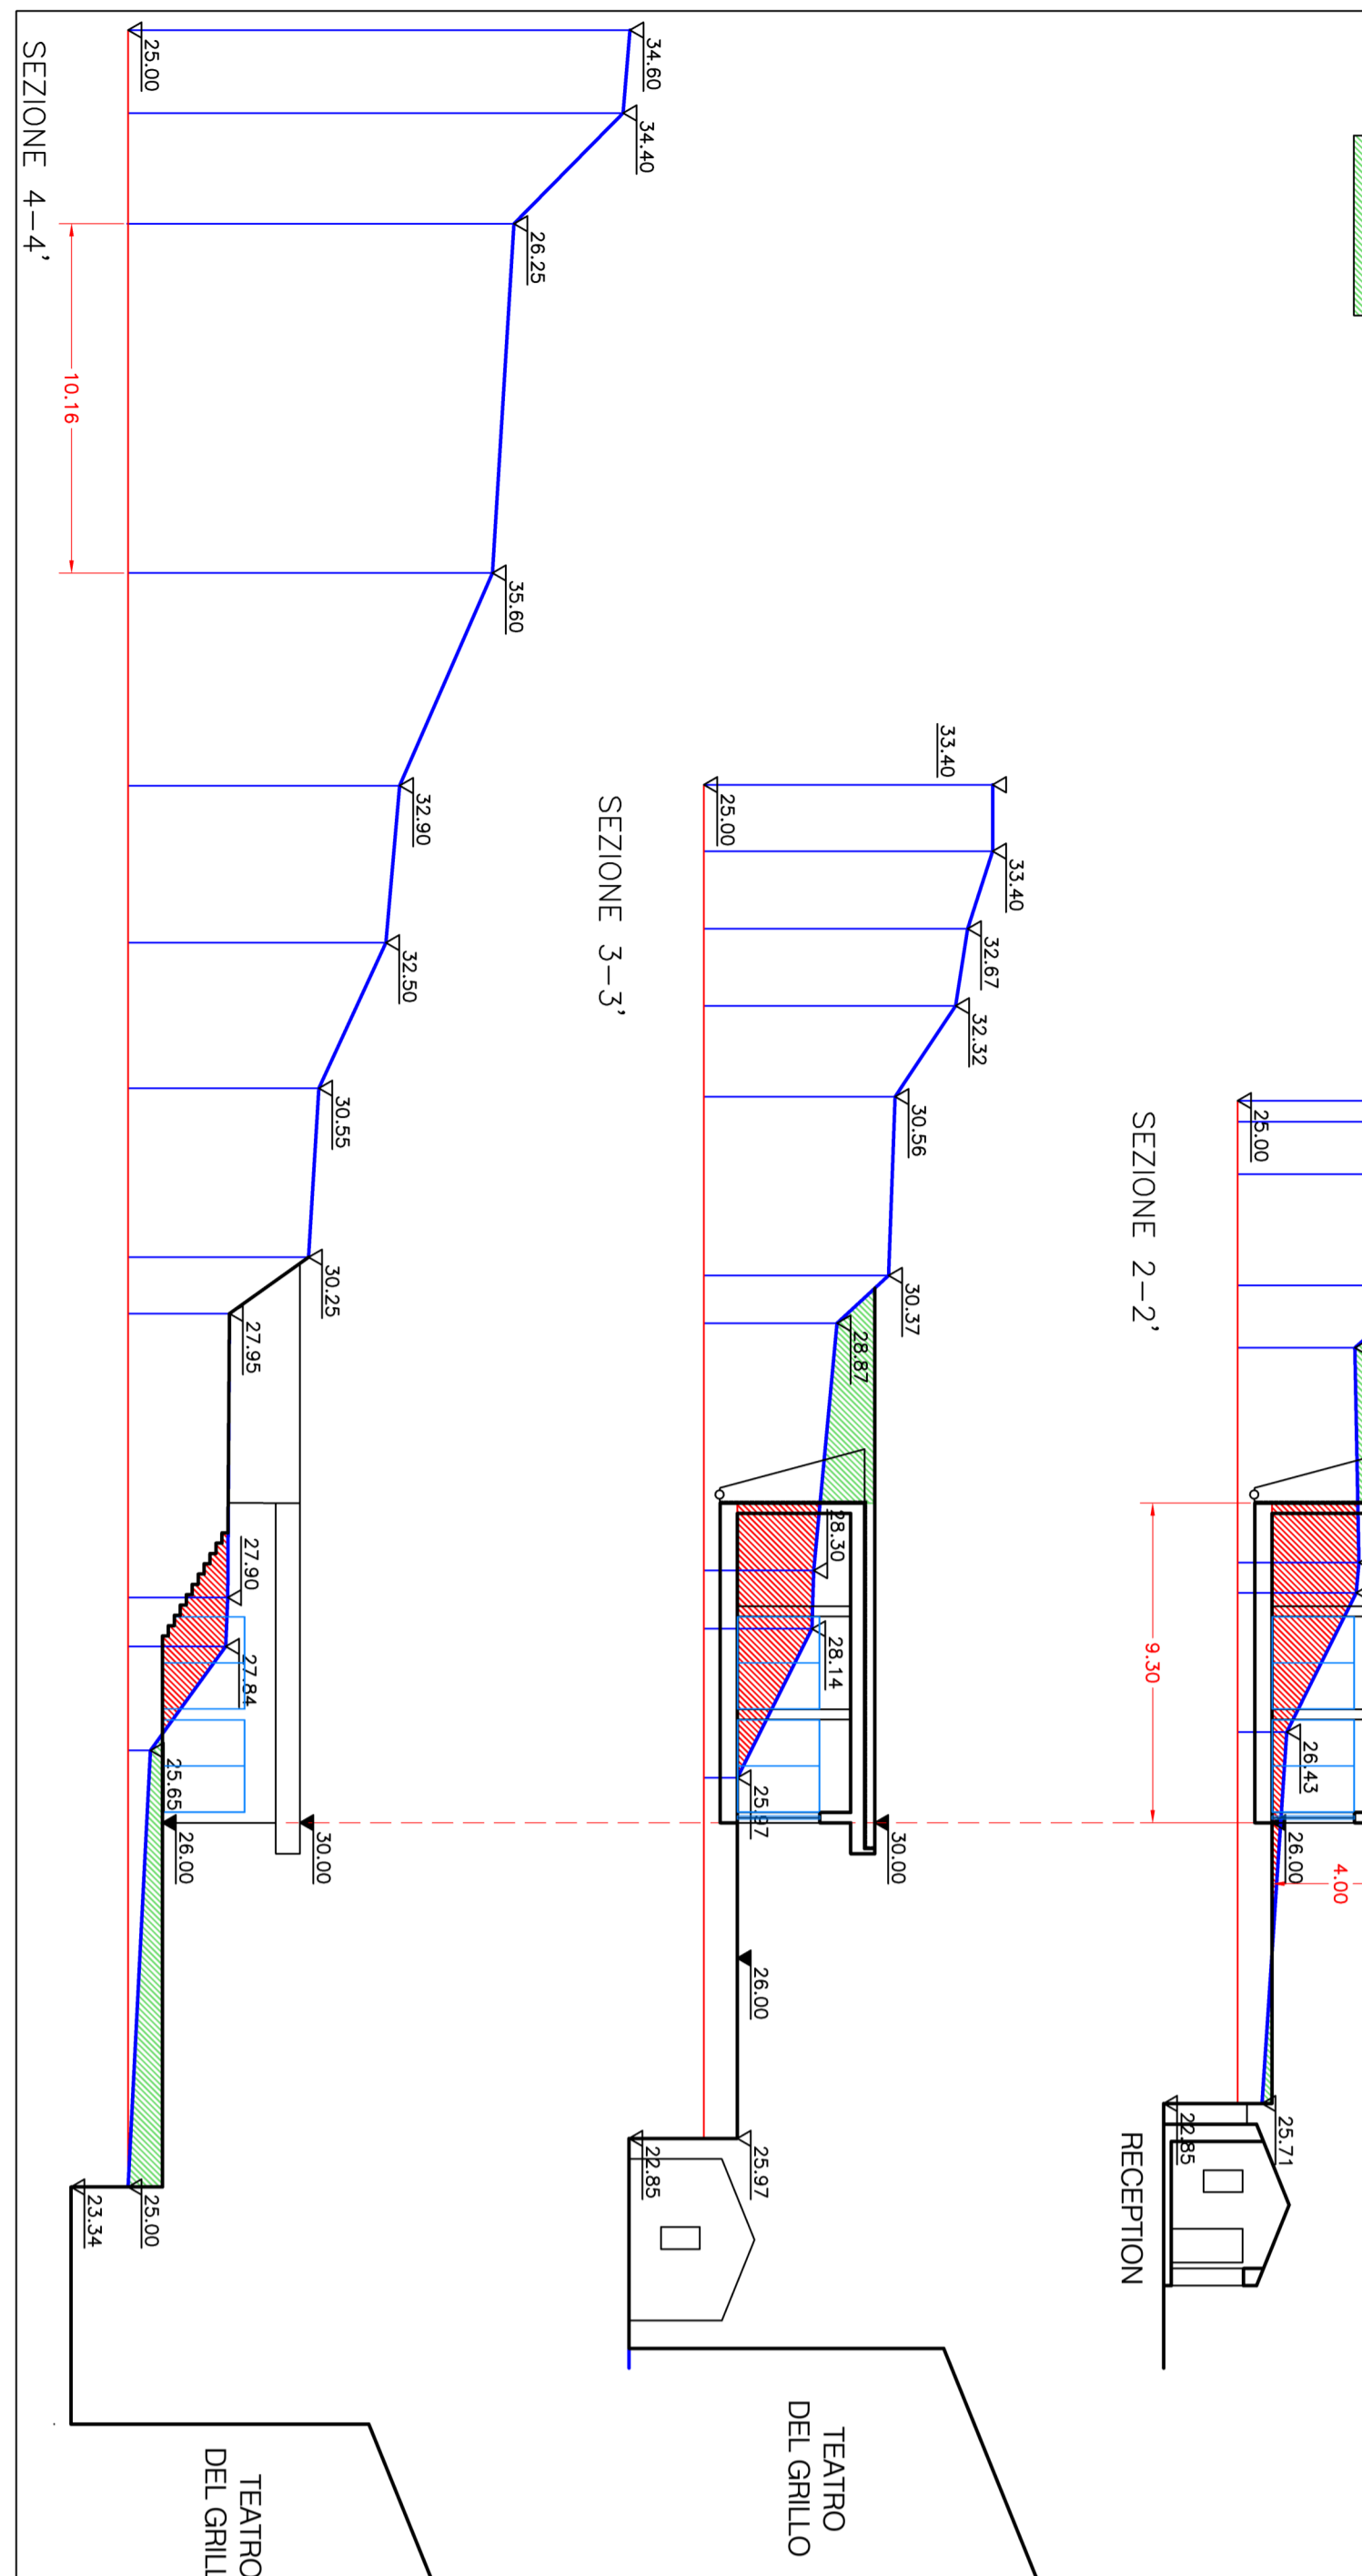


LEGENDA  
AREA DI PROGETTO

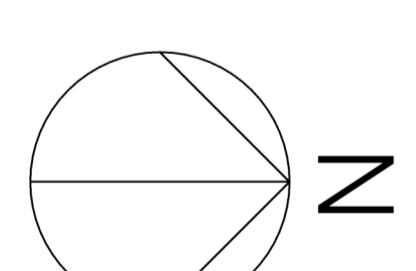


PRIMO PROTOTIPO TENDA ARREDATO

.....\Phyton Drive\sherenmy\_148x\N\ComunitaVeP\_2024\N\DTD\Wid\Spaser-KelFotoging

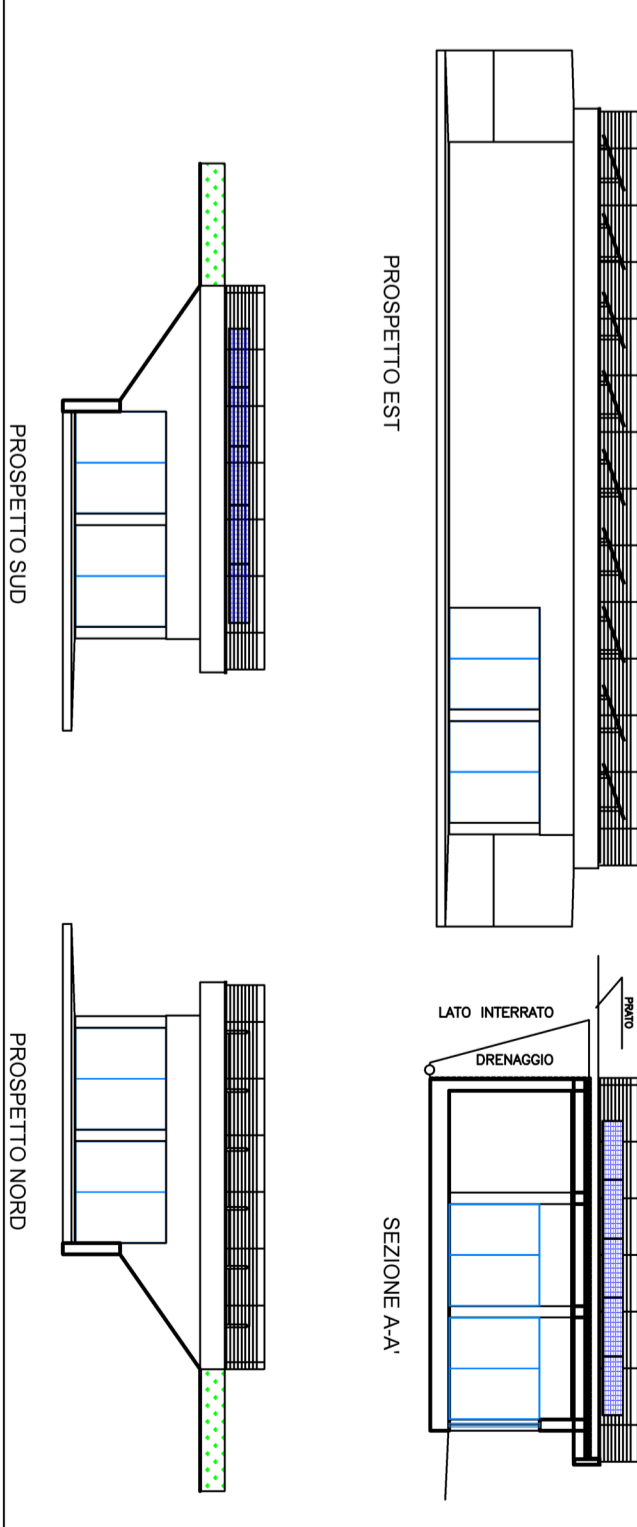

PEDANA, TENDA E BAGNO  
Scala 1:100

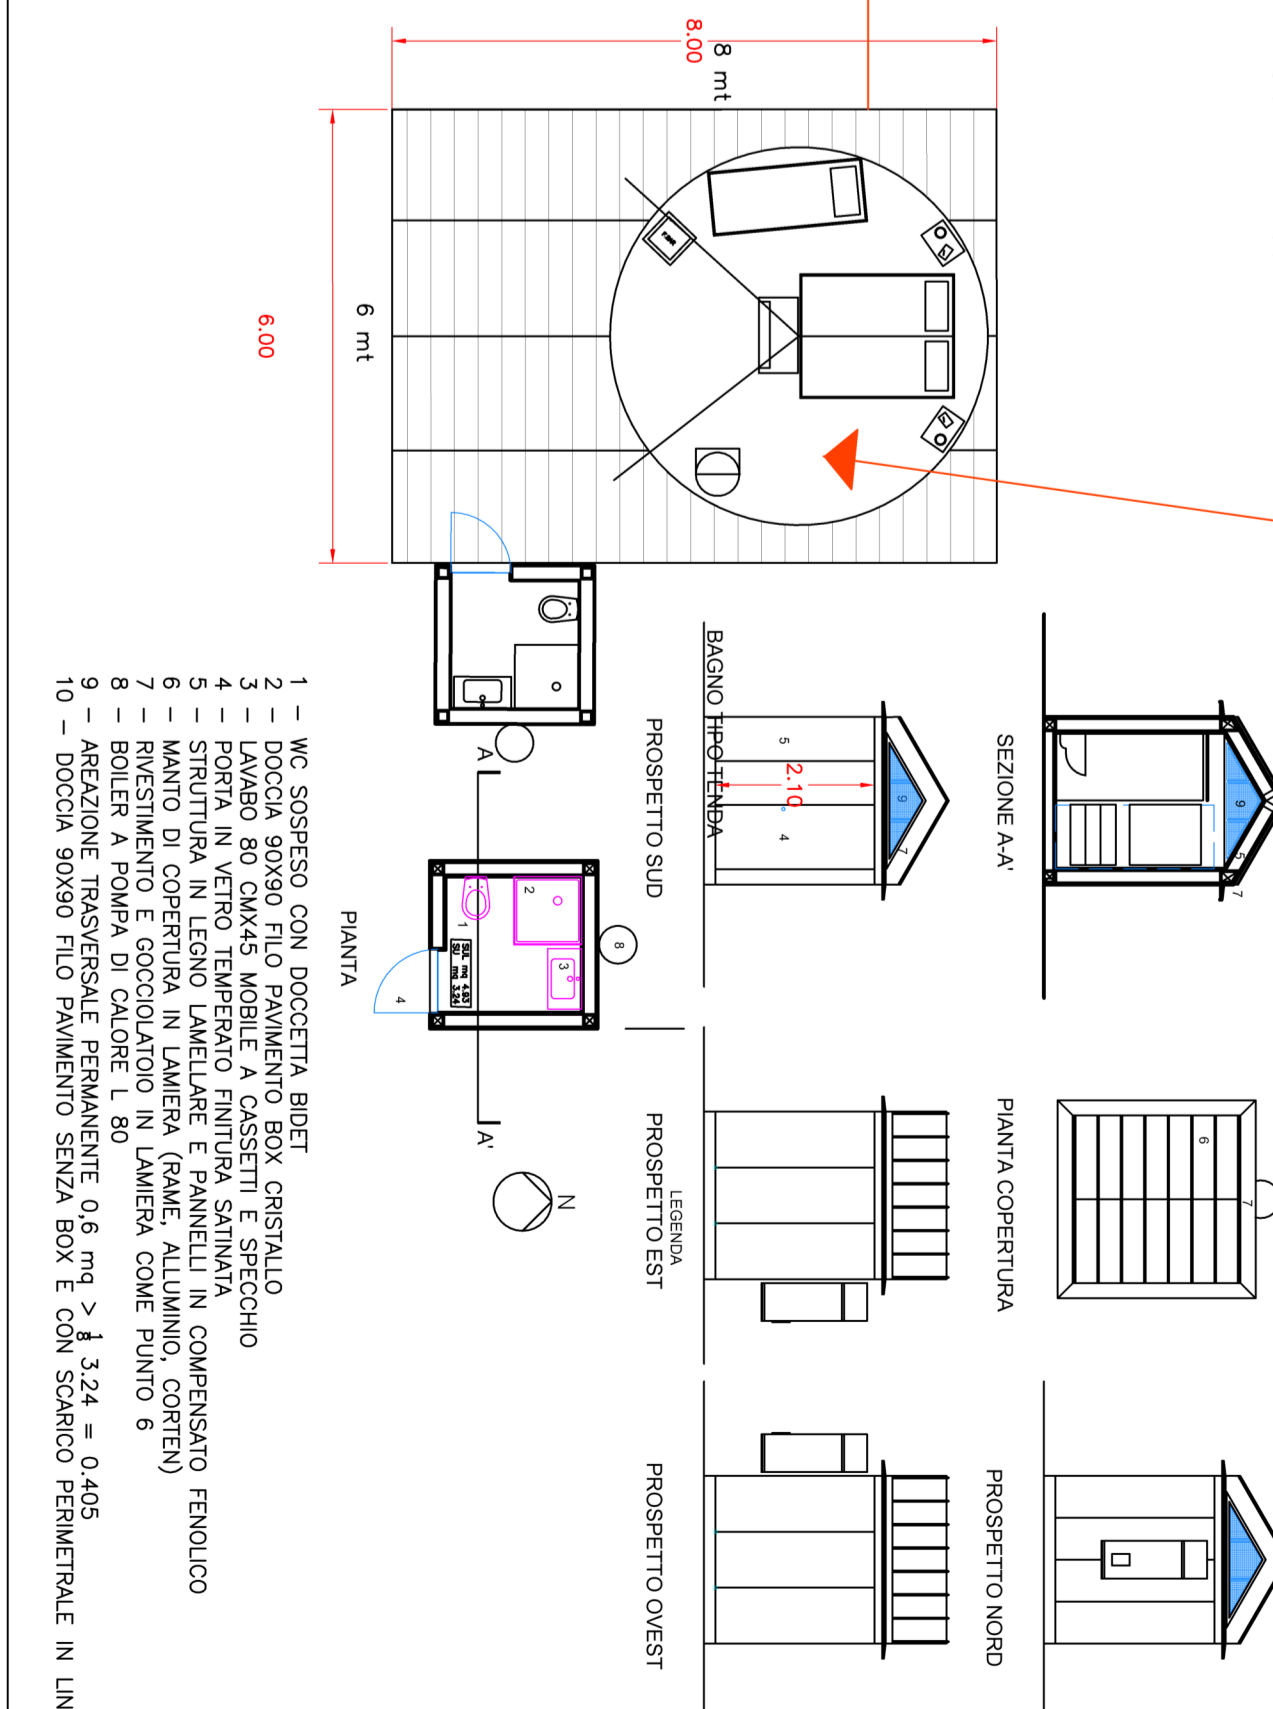

LOCALE DEPOSITO ARREDI ESTERNI CENTRO SERVIZI

