COMUNE DI SOVERATO
PROVINCIA DI CATANZARO

PROGETTO:
I GIARDINI DEL CARAMANTE

REALIZZAZIONE DI UN NUOVO COMPLESSO
RICETTIVO ALL'ARIA APERTA

PROGETTO DEFINITIVO
ANALISI DELLO STATO DI FATTO

RILIEVO PLANOALTIMETRICO - SEZIONI

COMMITTENTE: GBMS SRL
P.I. 03962820795
Via Galati Vito, 18. 88068 SOVERATO

progettista:
Ing. Filippo Caminiti
CF. CMNFP78S20C352P
Via San Martino, 30. 88068 SOVERATO

TAV. 08

Data: 29.04.2024

SCALA 1:500

SEZIONI - SCHEMA PLANIMETRICO DI RIFERIMENTO

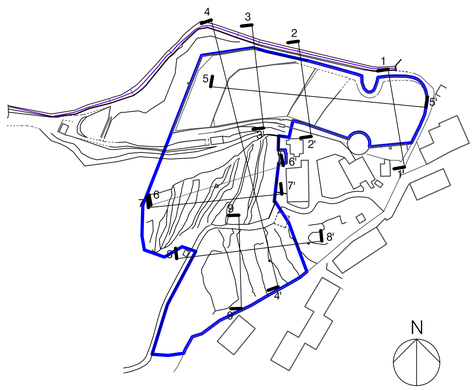

SEZIONE 1–1': ARANCETO DIREZIONE NORD–SUD

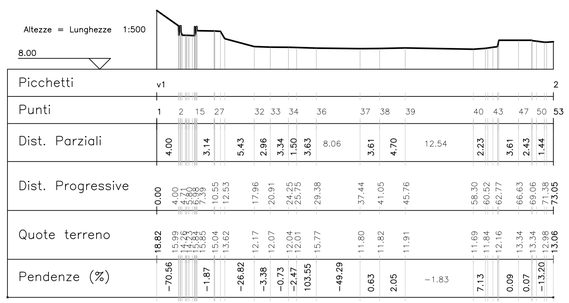

SEZIONE 2–2': ARANCETO DIREZIONE NORD–SUD

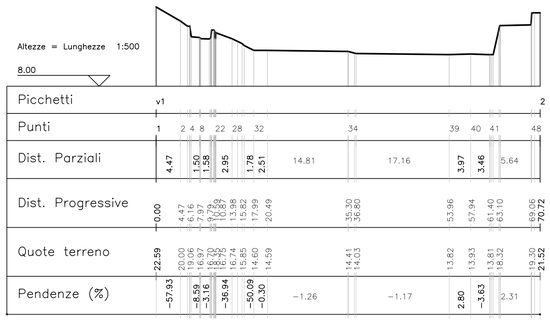

SEZIONE 3–3': ARANCETO DIREZIONE NORD–SUD

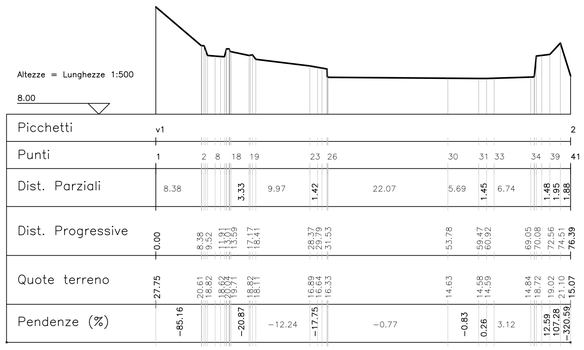

SEZIONE 4–4': CARAMANTE DIREZIONE NORD–SUD

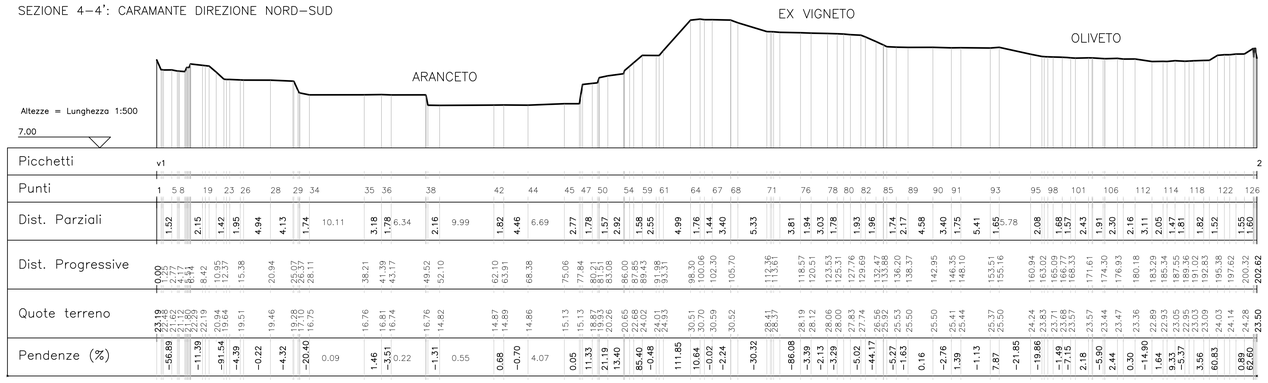

SEZIONE 5–5': ARANCETO DIREZIONE EST–OVEST

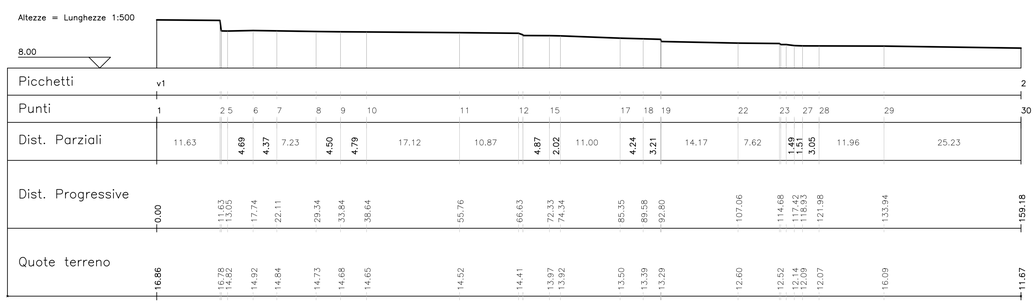

SEZIONE 6–6': EX VIGNETO DIREZIONE EST–OVEST

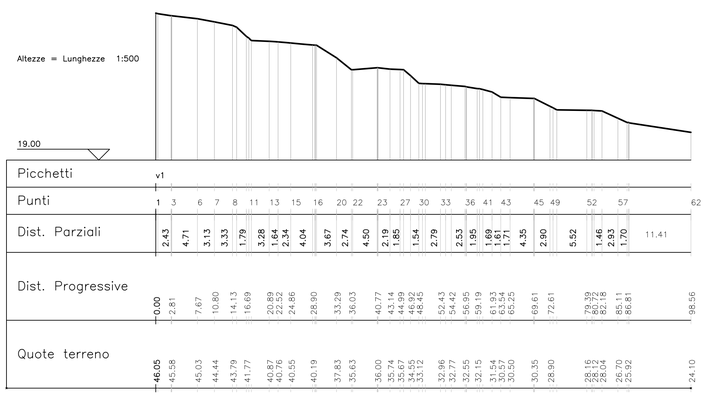

SEZIONE 7–7' = EX VIGNETO DIREZIONE EST–OVEST

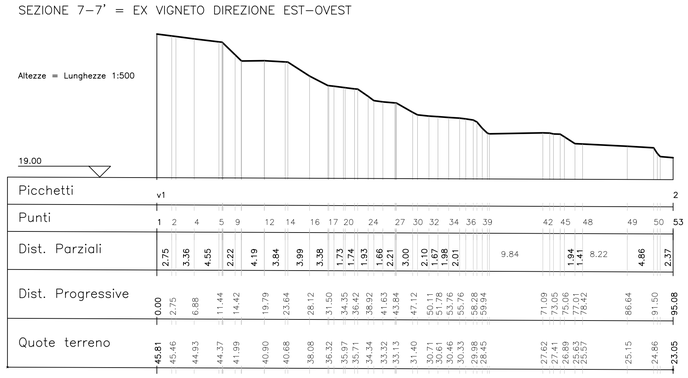
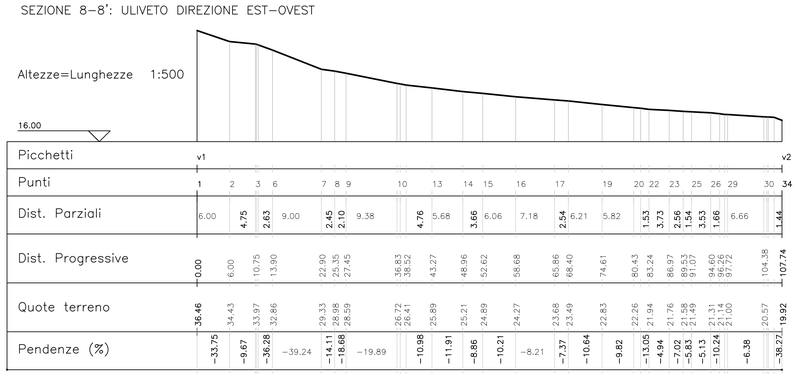
SEZIONE 8–8': ULIVETO DIREZIONE EST–OVEST