

COMUNE DI SOVERATO  
PROVINCIA DI CATANZARO

PROGETTO:  
I GIARDINI DEL CARAMANTE



PROGETTO STRUTTURA RICETTIVA  
ALL'ARIA APERTA

PROGETTO ESECUTIVO  
ANALISI DELLO STATO DI FATTO

RILEVIO PLANALTIMETRICO  
SEZIONI FOSSO DEL CARAMANTE


COMITENTE: GBMS SRL  
P.I. 03962820795  
Via Galati Vito, 18 - 89068 SOVERATO

PROGETTISTA:  
Ing. Filippo Caminiti  
CF. 04416778200352P  
Via San Martino, 30 - 89068 SOVERATO

**TAV. 07**



Data: 29.04.2024

SCALA 1: 500

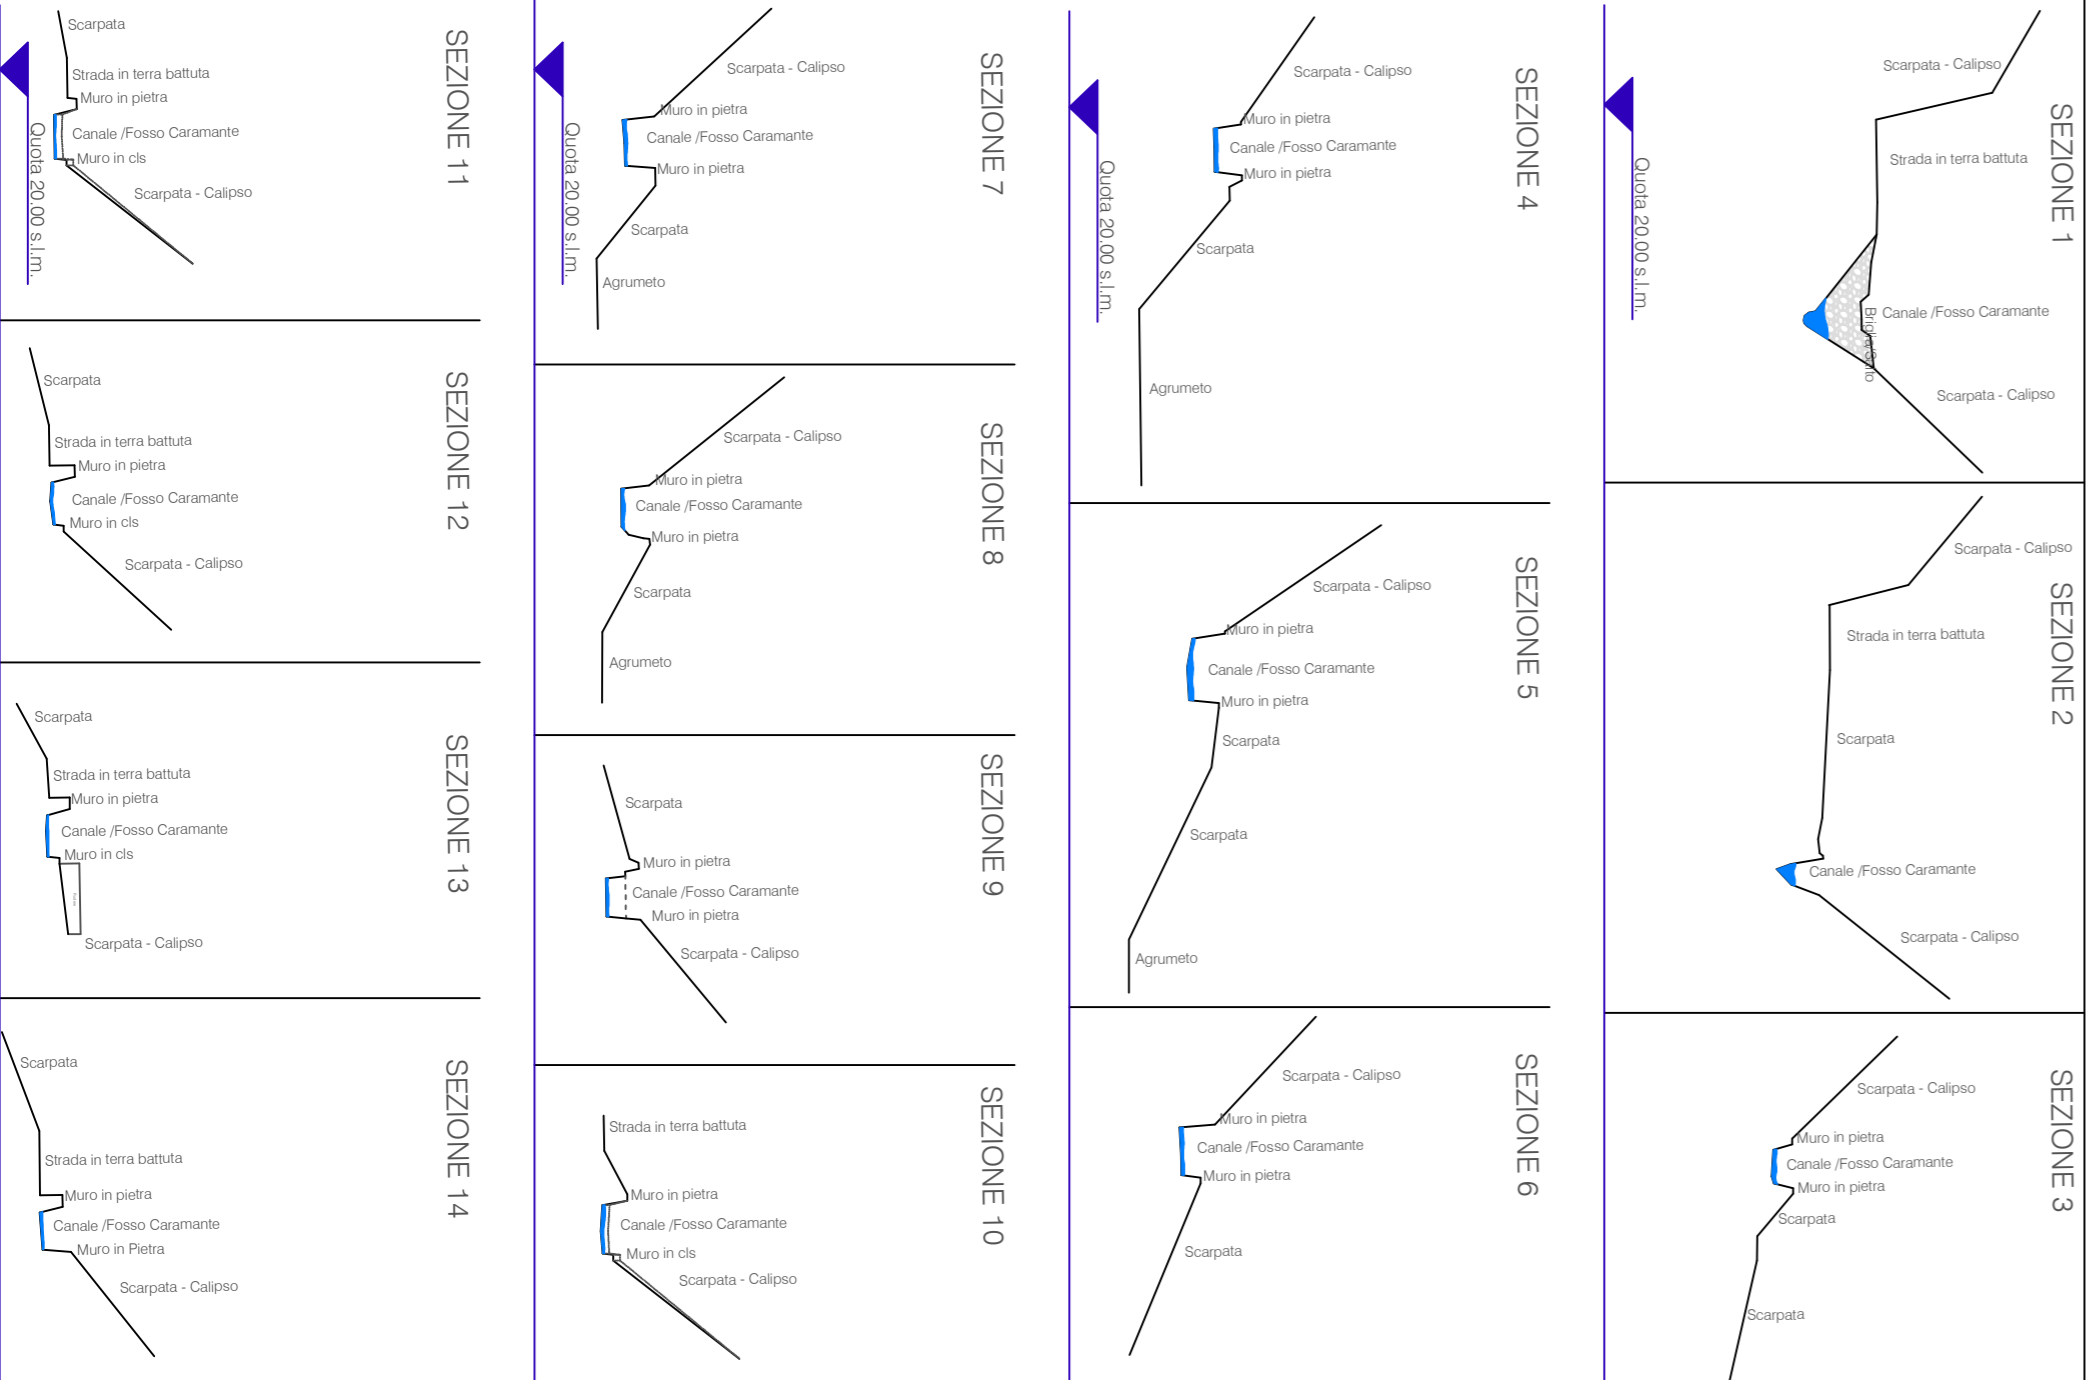

PROFILO LONGITUDINALE DA SEZ. 1 A SEZ. 16

FOSSO DEL CARAMANTE

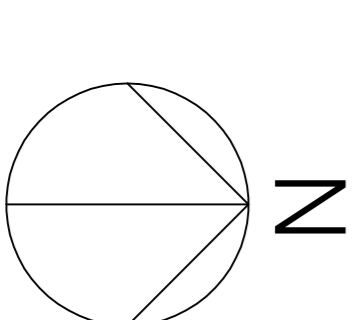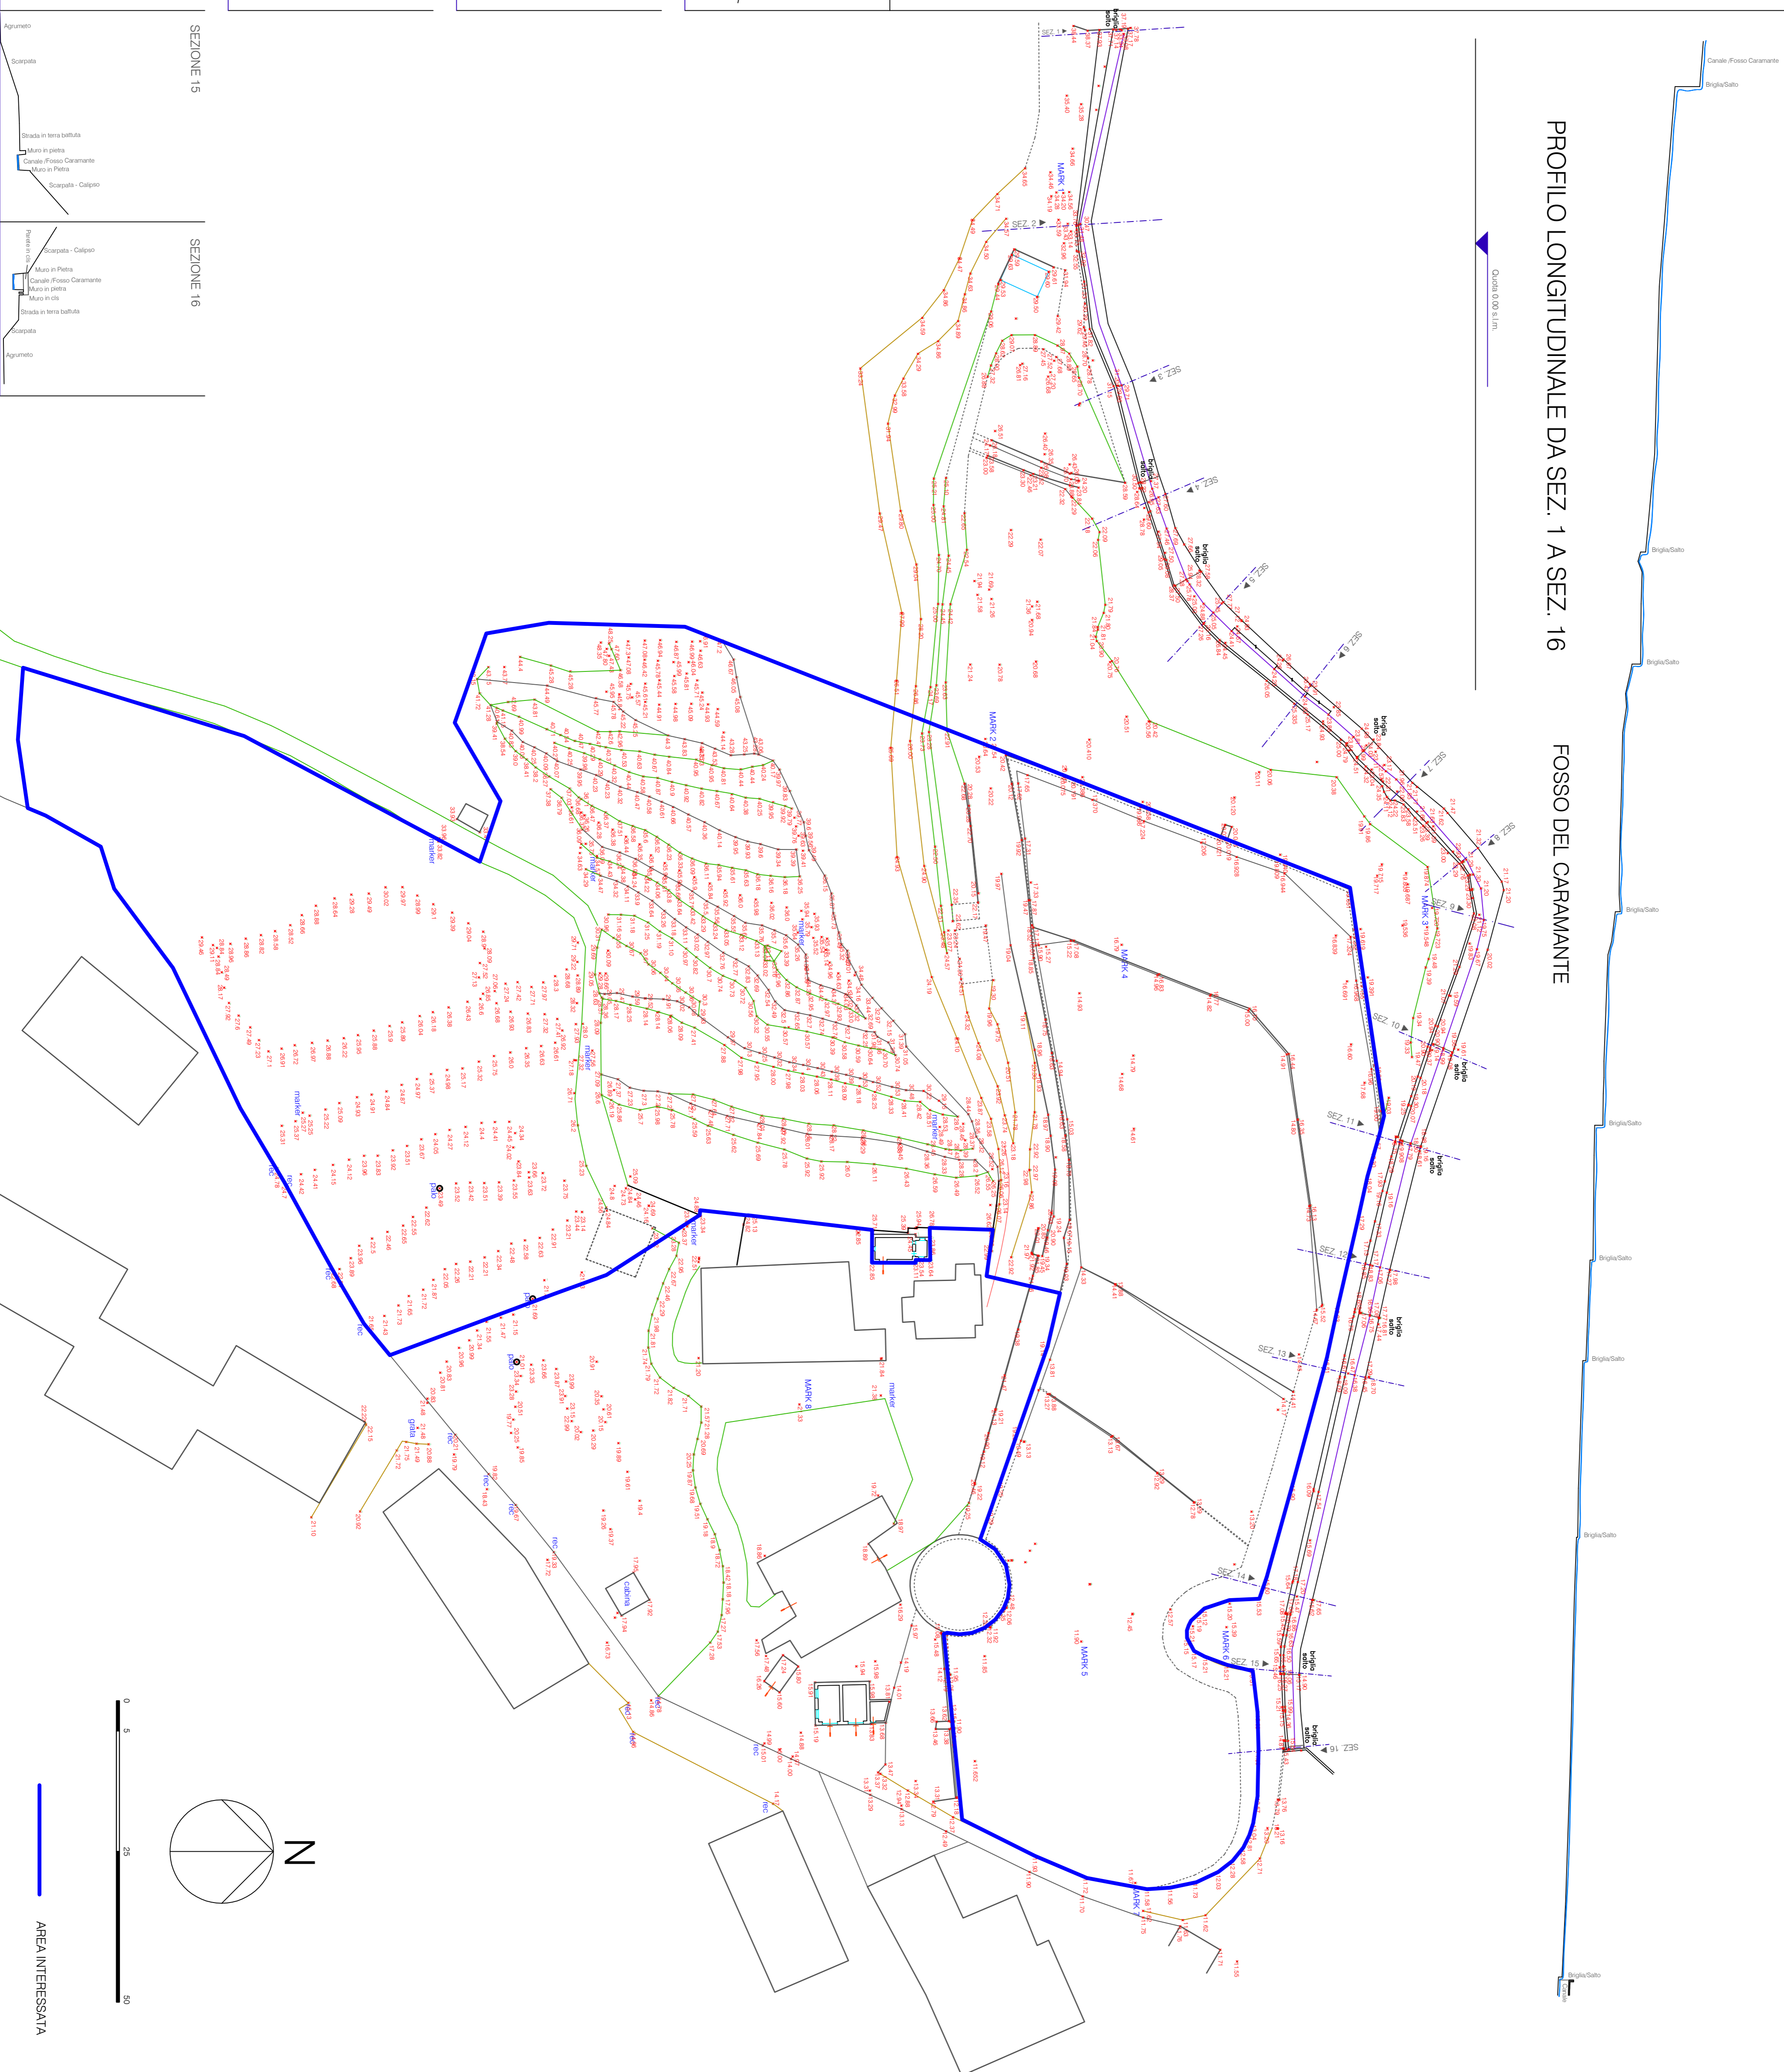

AREA INTERESSATA