COMUNE DI SOVERATO

PROVINCIA DI CATANZARO

PROGETTO:

I GIARDINI DEL CARAMANTE

PROGETTO NUOVA STRUTTURA RICETTIVA
ALL'ARIA APERTA

PROGETTO ESECUTIVO

PLANIMETRIA GENERALE
VINCOLI IDROGEOLOGICI, QUOTE E SEZIONI

COMMITTENTE: GBMS SRL
P.I. 03962820795
Via Galati Vito, 18. 88068 SOVERATO

progettista:
Ing. Filippo Caminiti
CF. CMNFP78S20C352P
Via San Martino, 30. 88068 SOVERATO

TAV. 10

Data: 29.08.2024

SCALA 1:500

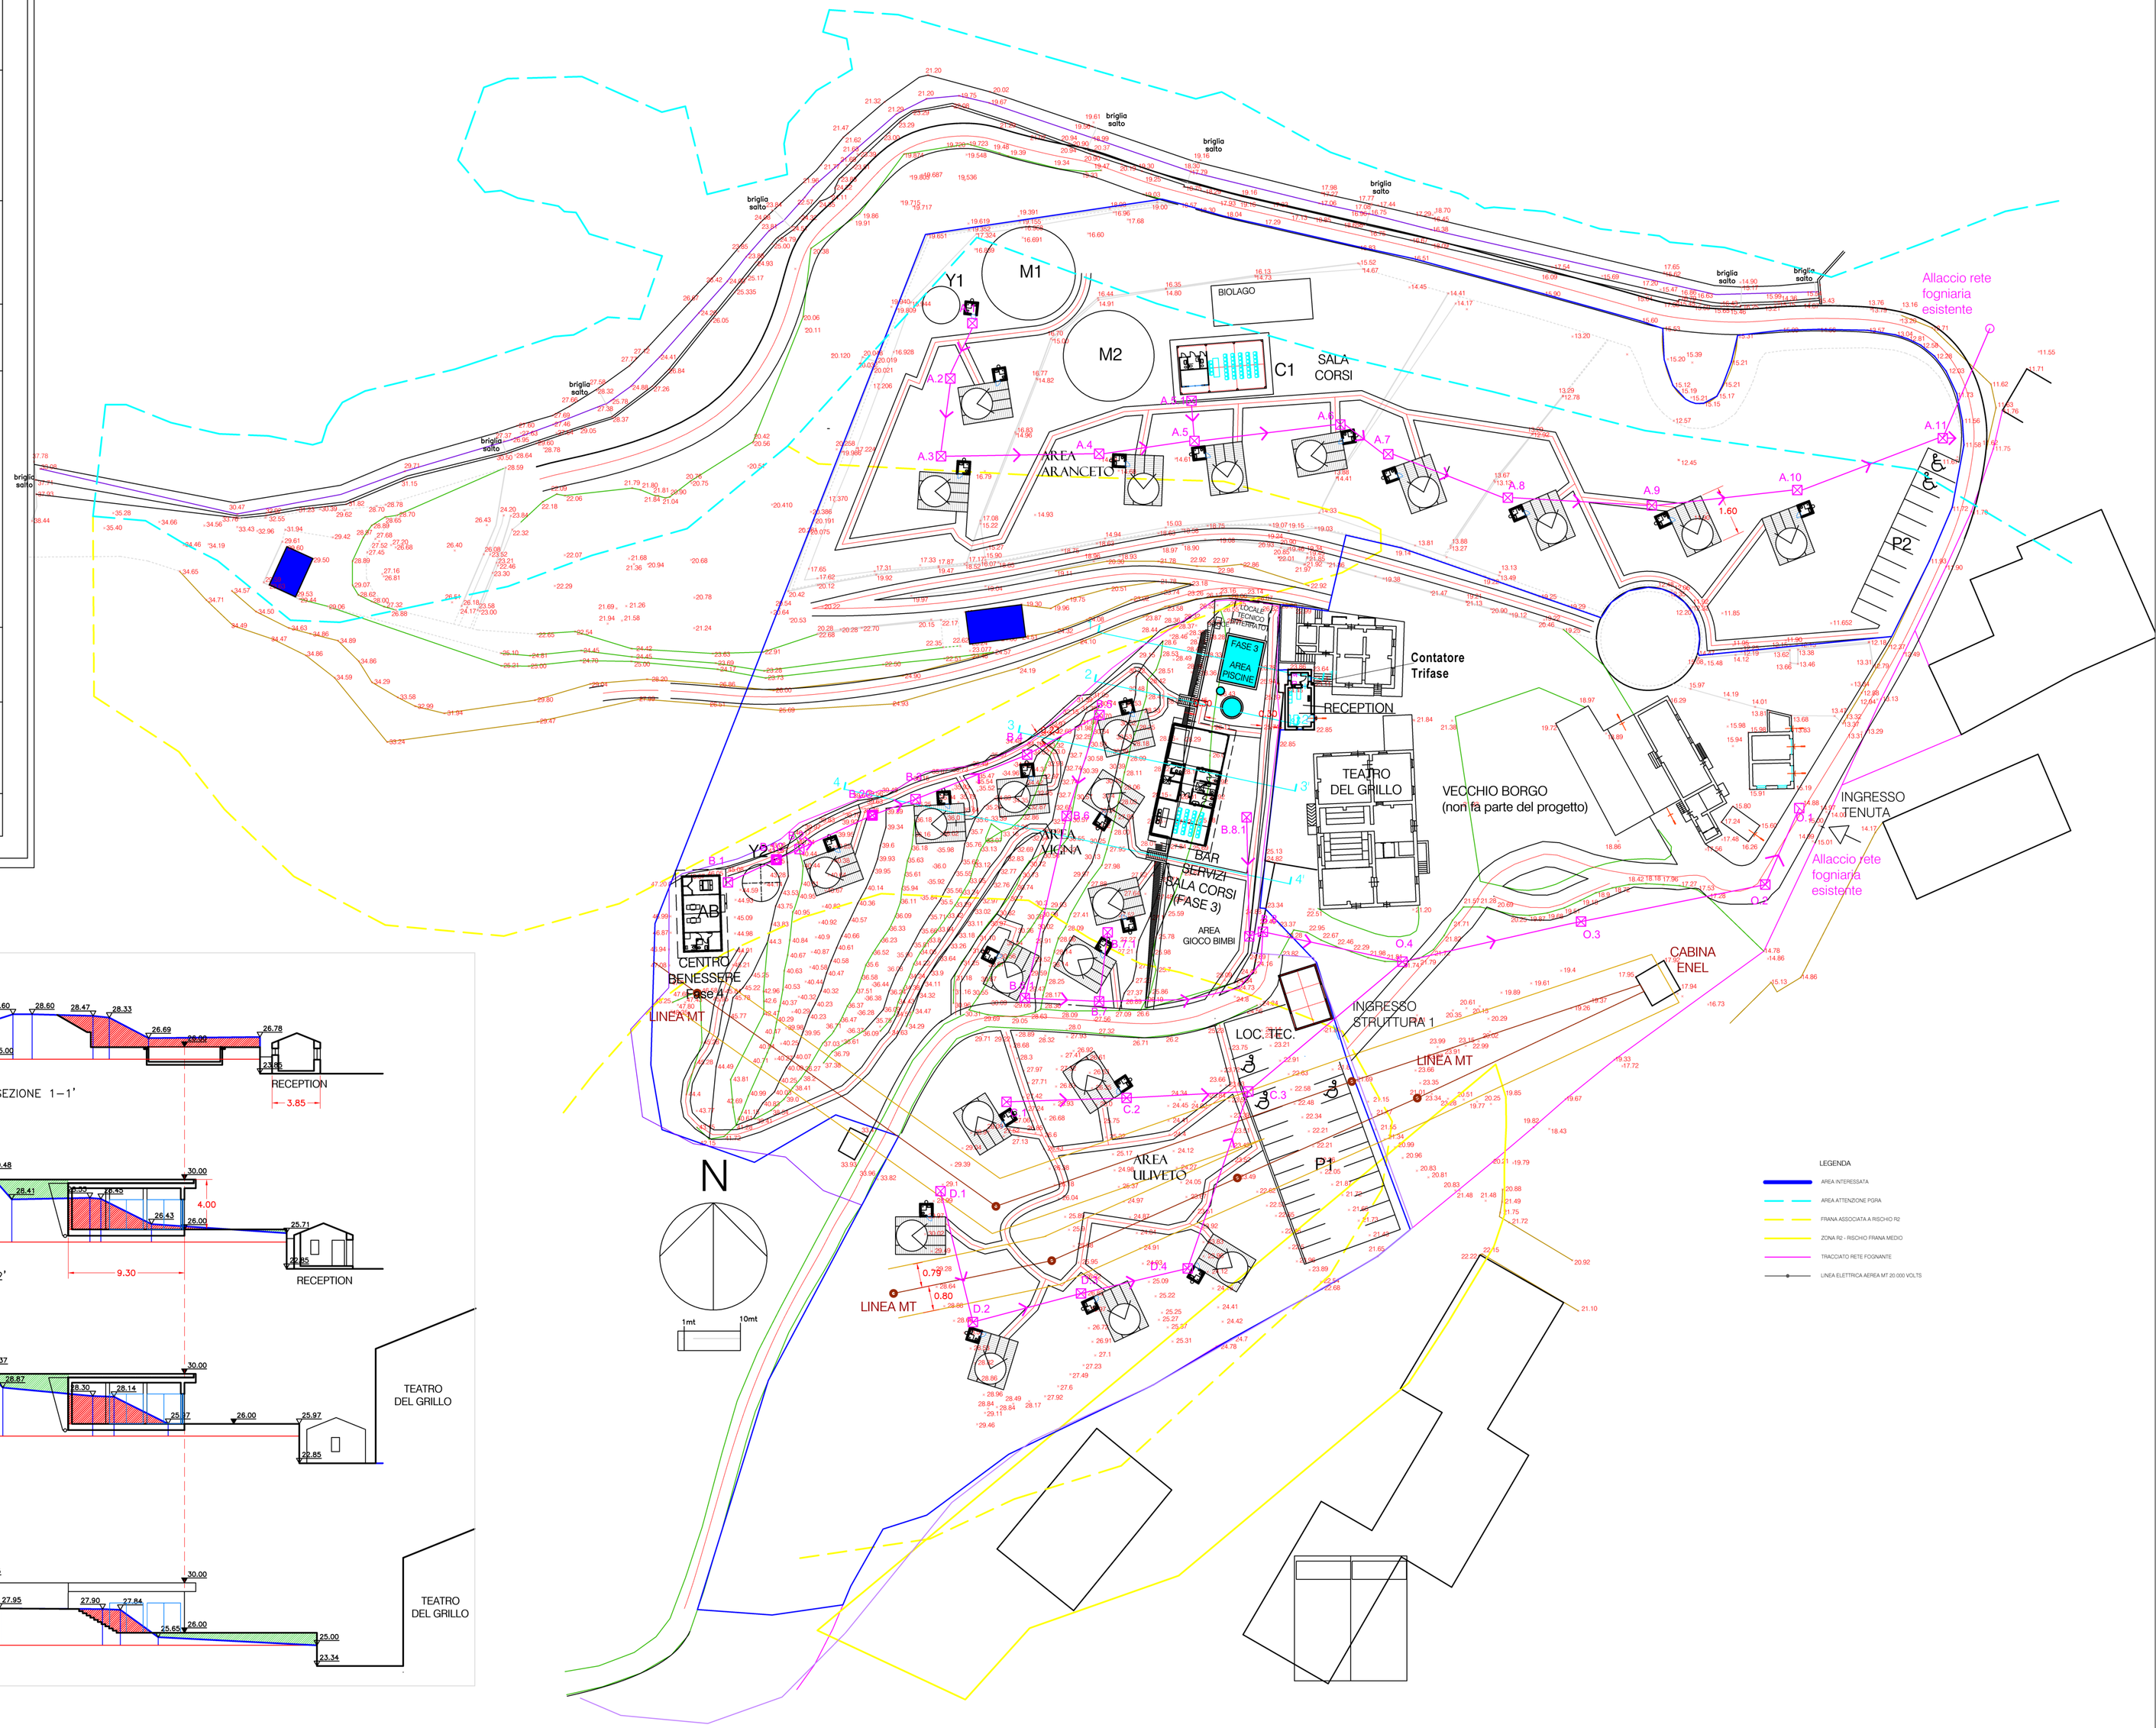

SEZIONI TRASVERSALI

SCALA 1:200

LEGENDA
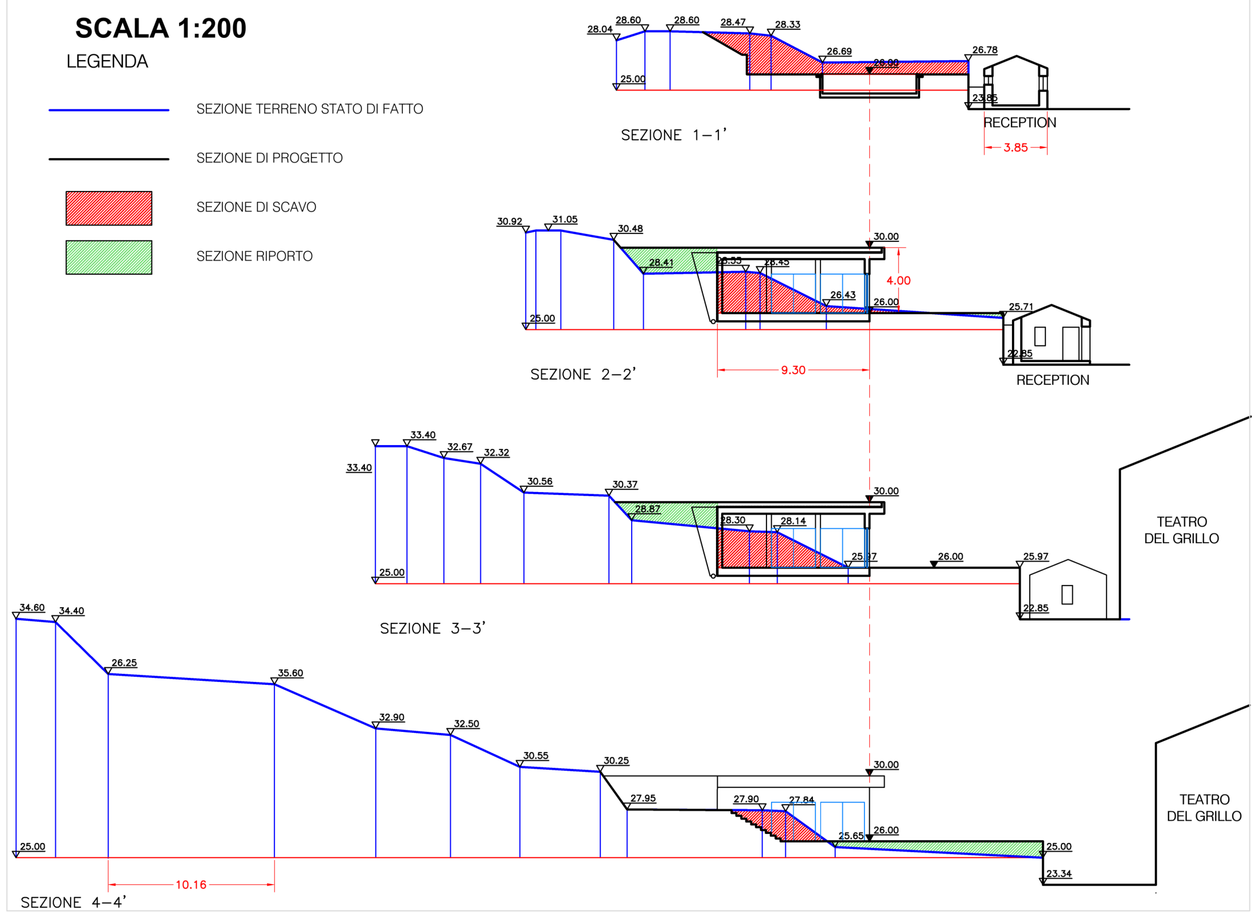
- SEZIONE TERRENO STATO DI FATTO
- SEZIONE DI PROGETTO
- SEZIONE DI SCAVO
- SEZIONE RIPORTO